
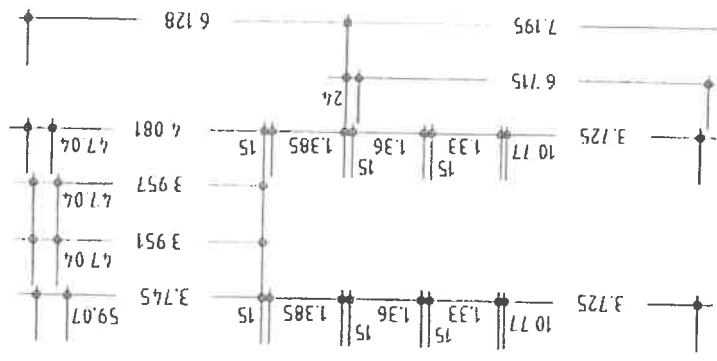
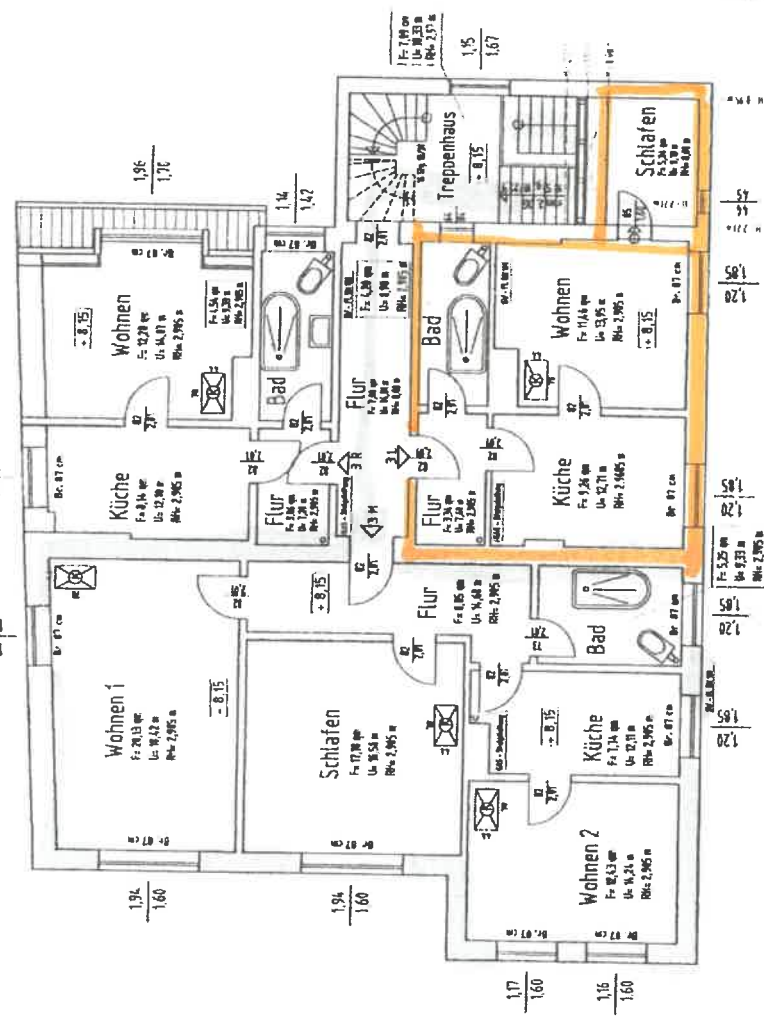
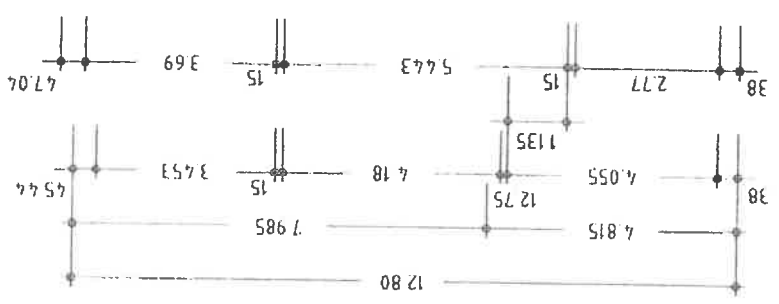


BGF = 191,03 qm

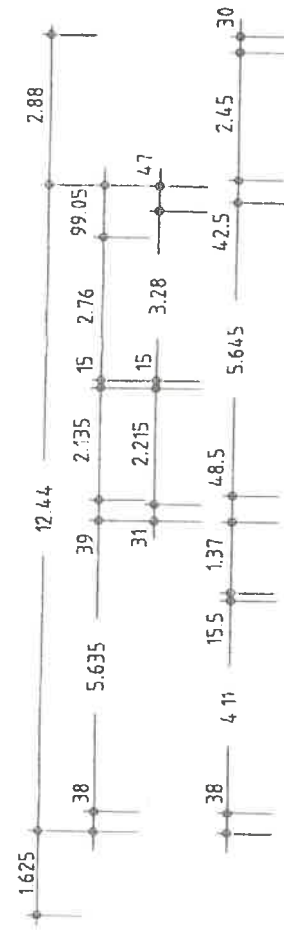

ARCHITEKT H. JÜRGEN HARTMANN
 Brunnenweg 1, 27283 Verden, Tel.: 04231/930 010, Fax: 04231/930 011
 Bauvorhaben: Sanierung der Wohnanlage in Rüdersdorf
 Rudolf-Breitscheid-Straße 54
 15562 Rüdersdorf
 Bauherr: Gundula Vietz und Uwe Dahms
 Lindenstraße 5
 27356 Rotenburg
 Darstellung: 3. OG Zentralfamilienhaus Maßstab: 1 : 100
 Aufgestellt: Verden, den 15.08.1997 Bearbeiter: Dipl. Ing. Heilmann
 Unterschrift Bauplaner: Unterschrift Entwurfsverfasser:

3. Obergeschoß M. = 1:100